


# Erweiterung des Foyers der Konzert- und Kongresshalle Bamberg Außenanlagen - Bearbeitungsgebiet

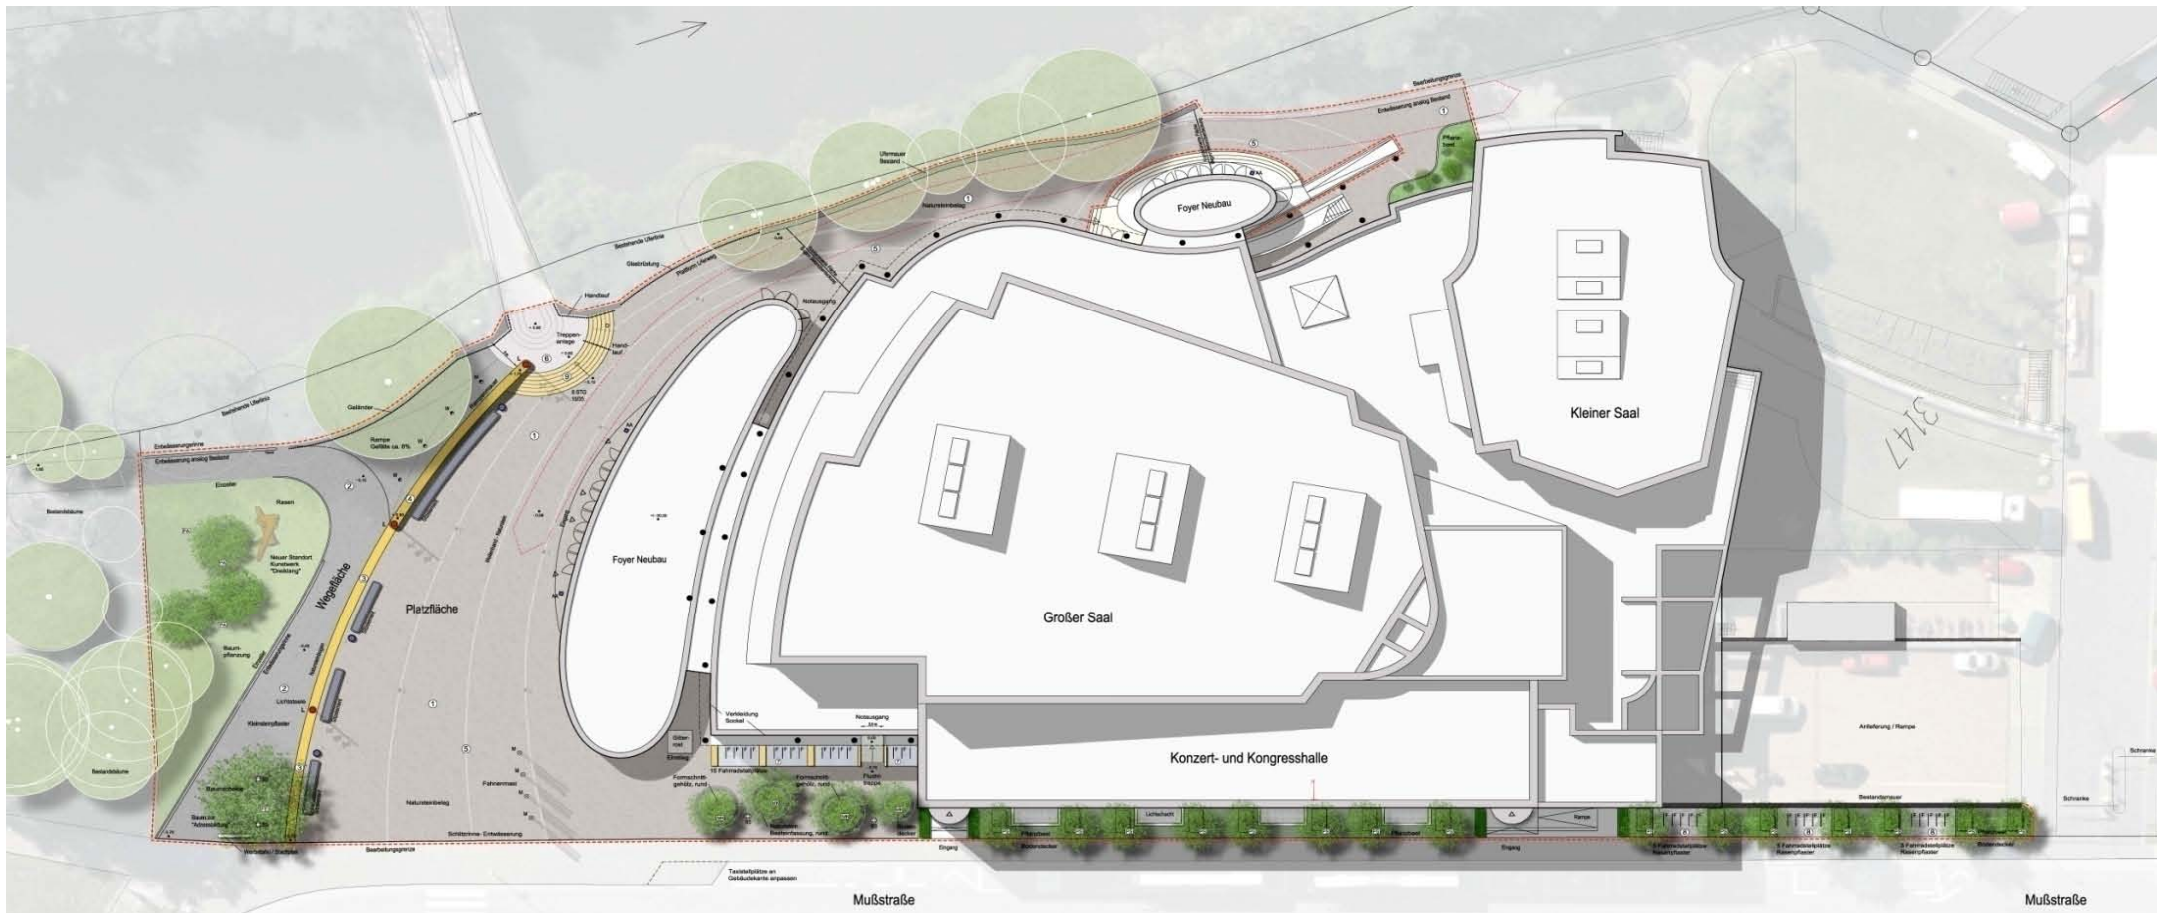

Die Teilung des Vorplatzes in die dem neuen Foyer zugeordnete Platzfläche und die Wegeverbindung für Fußgänger und Radfahrer ist die Grundidee der neuen Platzgestaltung.  
Ein Gestaltungsbogen aus hochwertigem Naturstein trennt Platzfläche und Wegeverbindung und dient als Standort für Sitzelemente, Beleuchtungselemente und als Seitenwange der Rampe zur Brücke.