


Erweiterung des Foyers der Konzert- und Kongresshalle Bamberg

Außenanlagen - Schnitt Eingang Foyer - Platzfläche

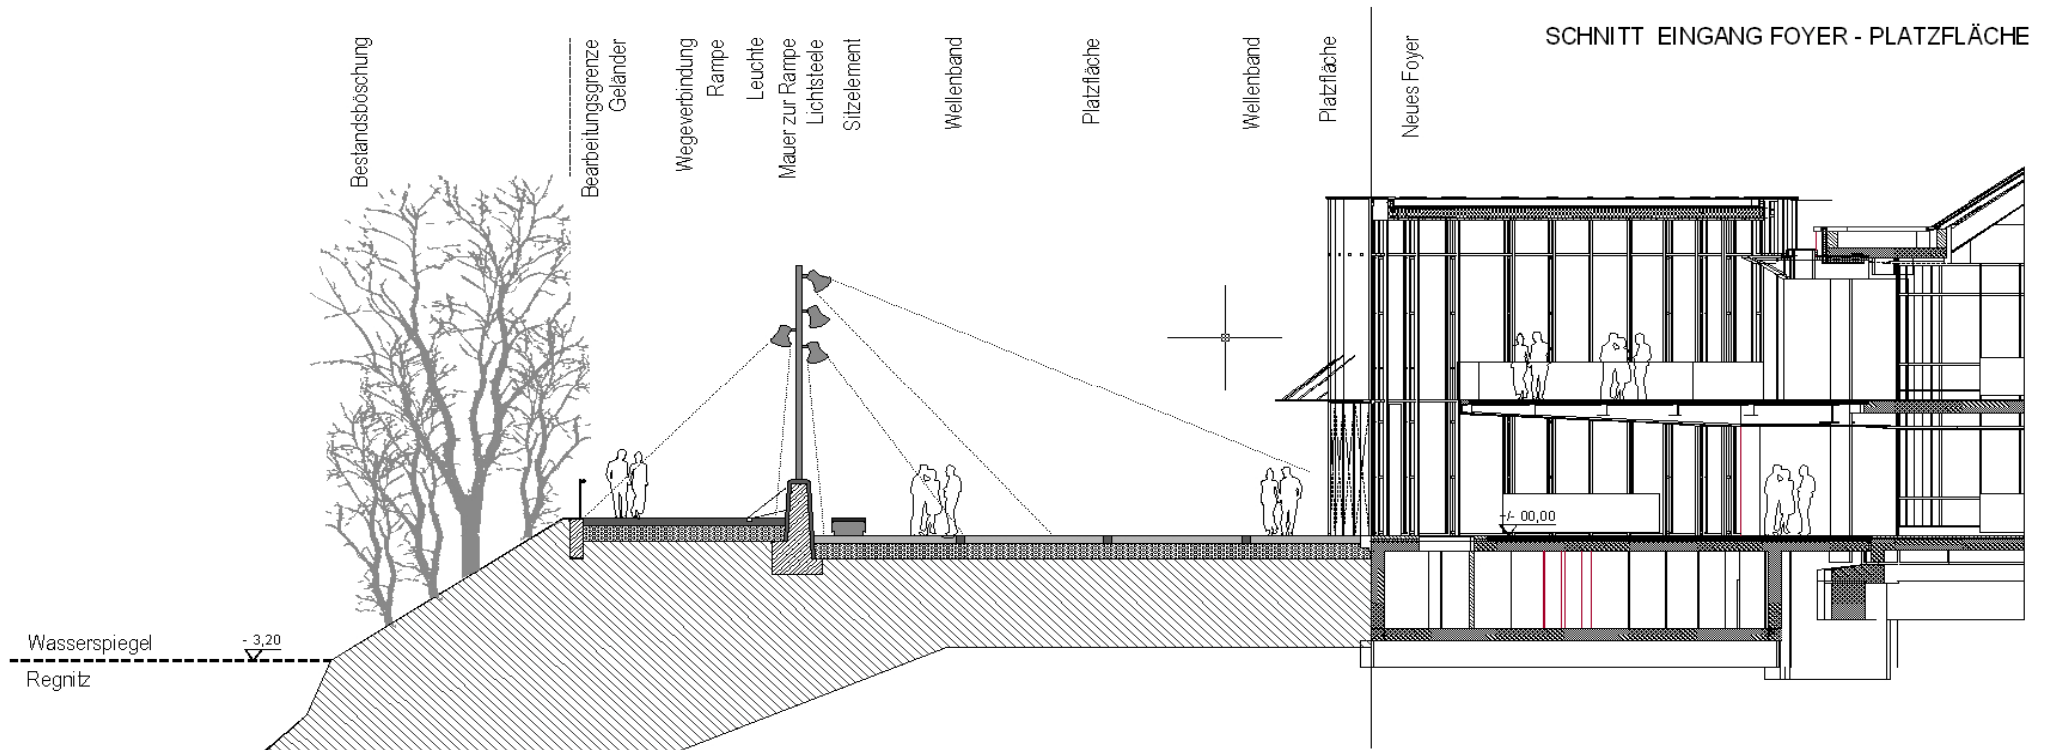

Die Planung der Außenanlagen ist eng verknüpft mit den Foyerneubauten für die Konzert und Kongresshalle. Die Platzfläche erweitert den Foyerbereich in den Außenanlagen und bietet Aufenthaltsfläche für Konzertbesucher und Erholungssuchende.